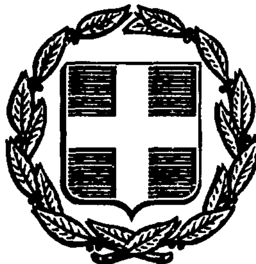


ΕΦΗΜΕΡΙΣ ΤΗΣ ΚΥΒΕΡΝΗΣΕΩΣ
ΤΗΣ ΕΛΛΗΝΙΚΗΣ ΔΗΜΟΚΡΑΤΙΑΣ

ΑΘΗΝΑ 18 ΝΟΕΜΒΡΙΟΥ 1986	ΤΕΥΧΟΣ ΤΕΤΑΡΤΟ	ΑΡΙΘΜΟΣ ΦΥΛΛΟΥ 1112

ΠΟΛΕΟΔΟΜΙΑ
ΑΠΟΦΑΣΕΙΣ

Αριθ. 9408/531/86

Κύρωση πινακίδων εφαρμογής του εγκεκριμένου σχεδίου οικισμού του Ν. Οικοδ. Συνεταιρισμού Μονίμων Υπαλλήλων Υπουργείου Γεωργίας στη θέση Βαρυχό στο Χαλκούτσι, Ν. Αττικής.

Ο ΝΟΜΑΡΧΗΣ ΑΝΑΤΟΛΙΚΗΣ ΑΤΤΙΚΗΣ

Έχοντας υπόψη:

1. Τις διατάξεις του άρθρου 5 του Ν. Δ/τος της 17.7.1923.

2. Τις διατάξεις των άρθρων 18 (παρ. 6) και 19 (παρ. 5) του Δ/τος της 3.4.1929 (ΦΕΚ 155Α) που διατηρήθηκαν σε ισχύ με το άρθρο 31 παρ. 3 του από 12.12.1985 Διατάγματος (ΦΕΚ 210Α/18.2.1985).

3. Τις διατάξεις του Ν. 1558/1985 «Κυβέρνηση και Κυβερνητικά όργανα» (ΦΕΚ 137Α).

4. Το από 27.2.1980 Π. Δ/γμα (ΦΕΚ 171Δ/12.3.80).

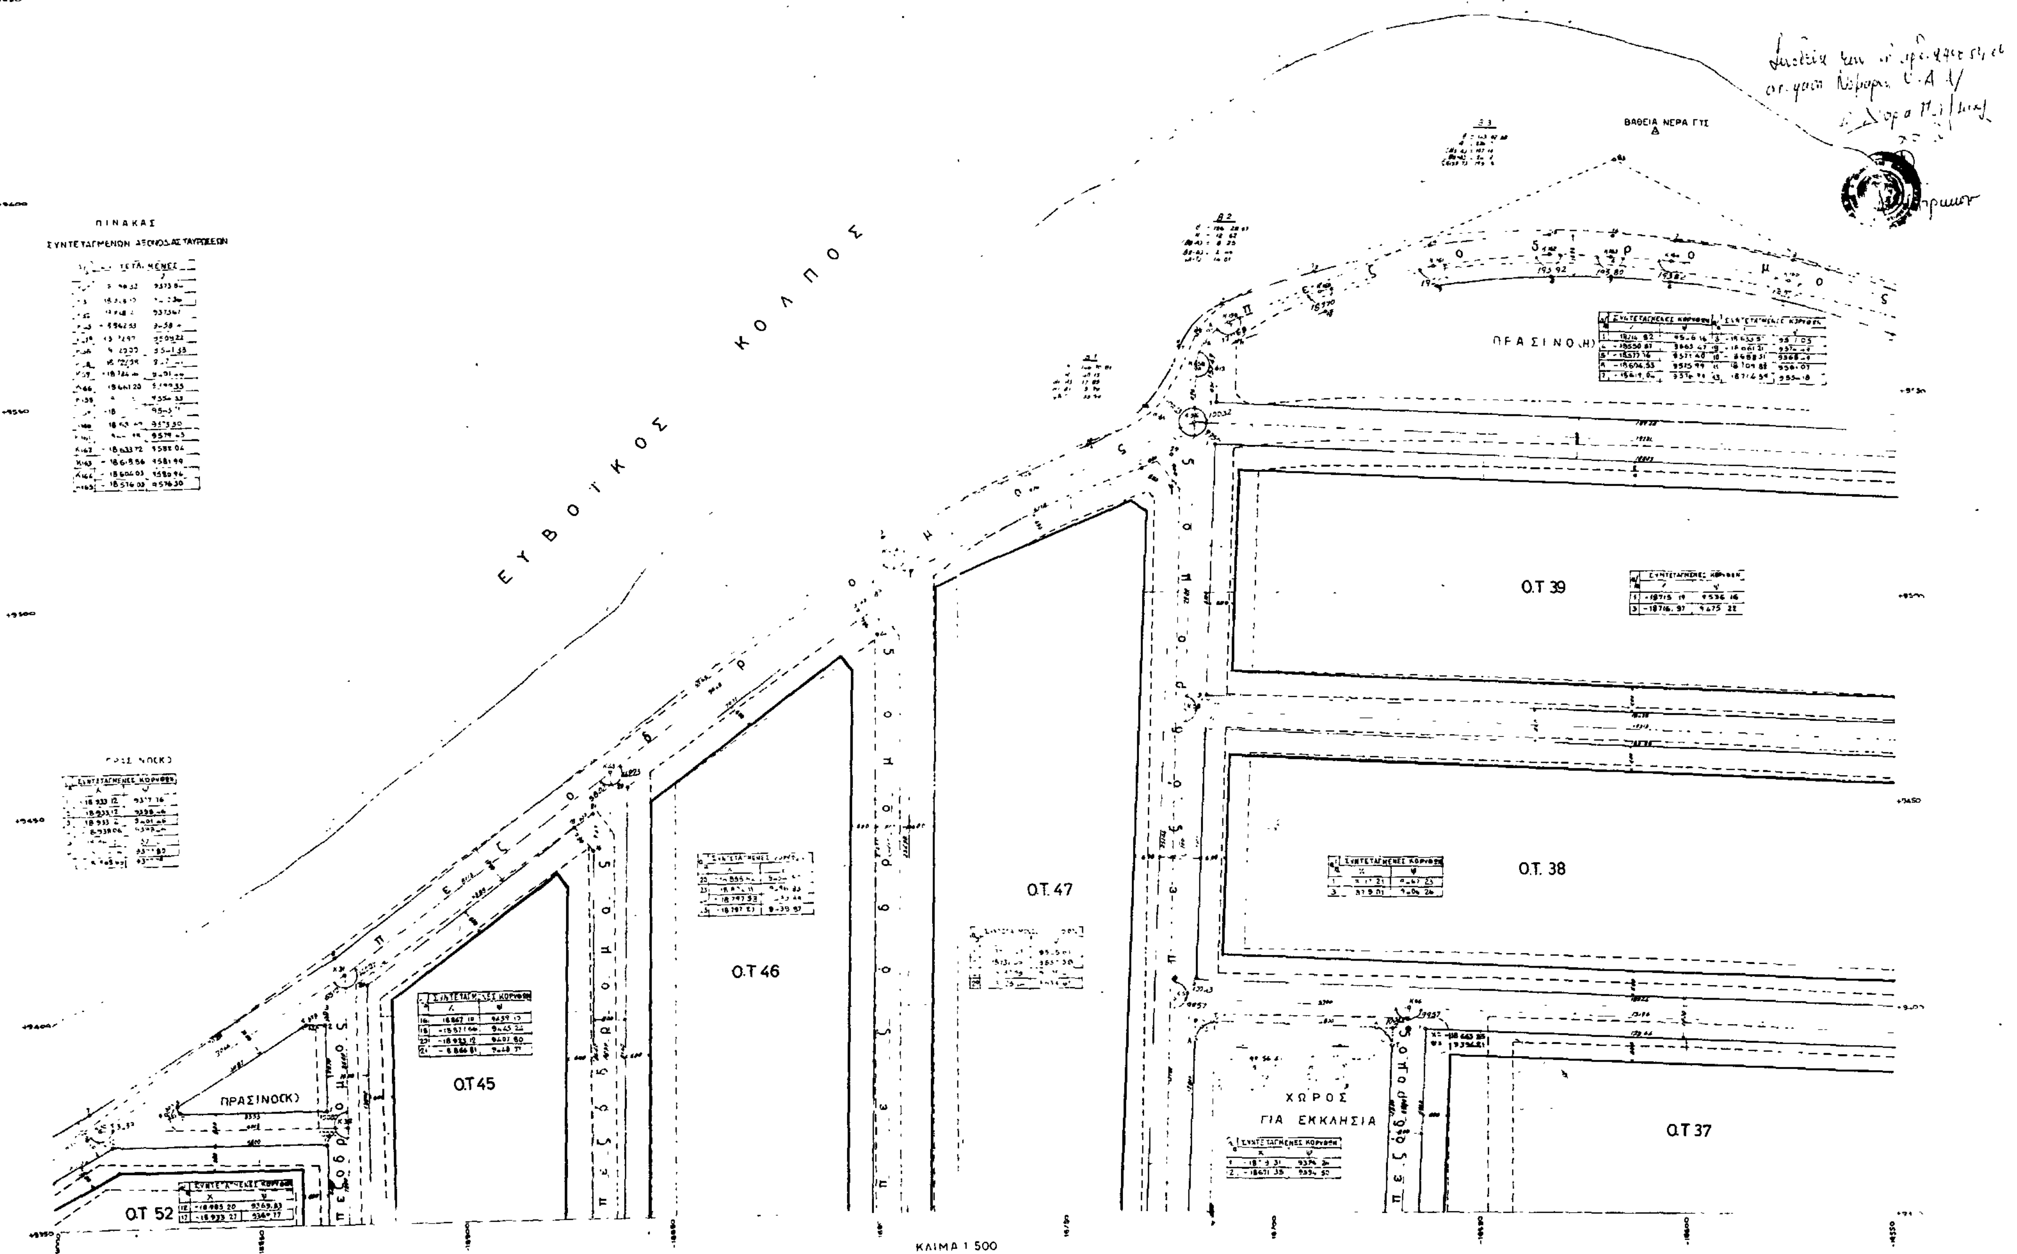
5. Την υπ' αριθμ. 22/18.9.86 γνωμοδότηση του Συμβουλίου Υπουργείου ΠΕ.ΧΩ.ΔΕ., αποφασίζουμε:

Κυρώνουμε τις πινακίδες εφαρμογής σε κλίμακα 1:500 του ρυμοτομικού σχεδίου οικισμού του Ν. Οικοδομικού Συνεταιρισμού Μονίμων Υπαλλήλων Υπουργείου Γεωργίας στη θέση Βαρυχό στο Χαλκούτσι που εγκρίθηκε με το από 13.2.86 (ΦΕΚ 33Δ/) Δ/γμα όπως φαίνονται στα ένδεκα (11) τοπογραφικά φύλλα κλ. 1:500.

Η ισχύς της παρούσας απόφασης αρχίζει από τη δημοσιευσή της στην Εφημερίδα της Κυβέρνησης.

Αγία Παρασκευή, 3 Οκτωβρίου 1986

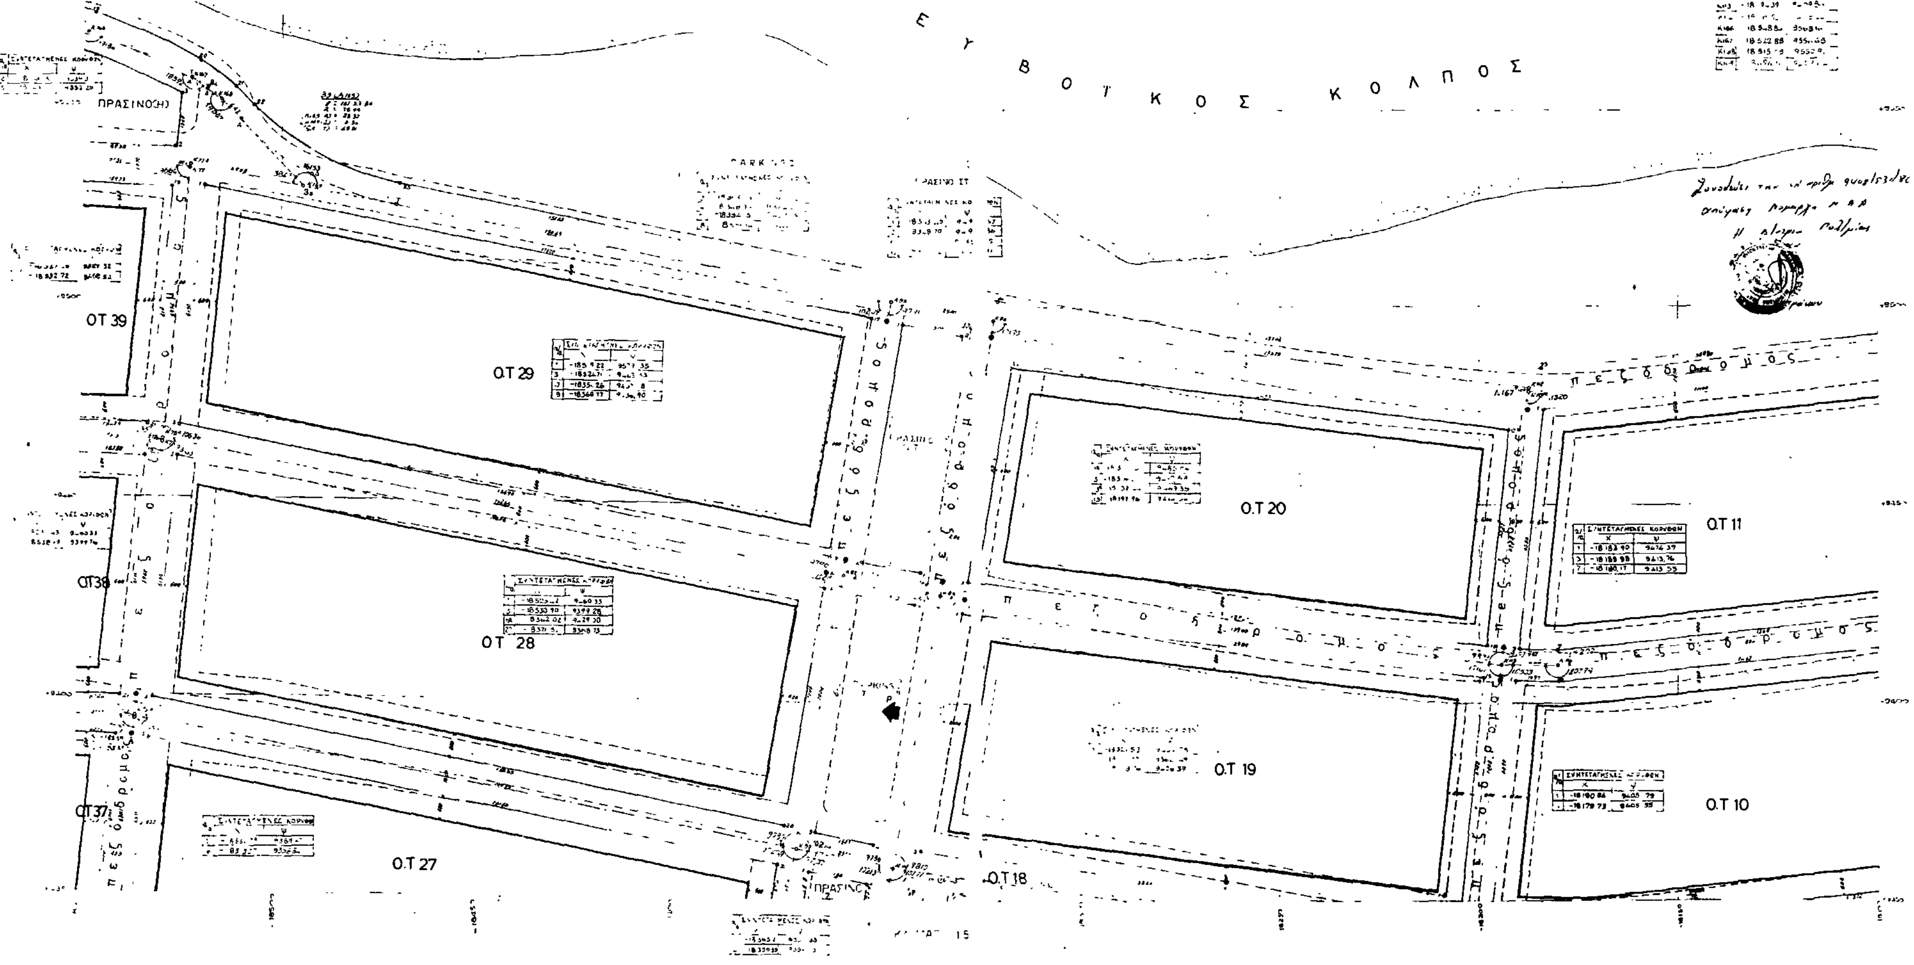
Ο Νομάρχης
ΗΡ. ΠΑΠΑΔΟΠΟΥΛΟΣ


ΑΝΑΘΕΩΡΗΣΗ ΡΥΜΟΤΟΜΙΚΟΥ ΣΧΕΔΙΟΥ
ΧΑΛΚΟΥΤΣΙ ΩΡΩΠΟΥ ΑΤΤΙΚΗΣ ΘΕΣΗ ΒΑΡΥΚΟ
(ΦΕΚ 307/31-12-1971 Δ' Κ' ΦΕΚ 33/13-2-1986 Δ')
ΝΕΟΣ ΟΙΚΟΔΟΜΙΚΟΣ ΣΥΝΕΤΑΙΡΙΣΜΟΣ
ΜΟΝΙΜΩΝ ΥΠΑΛΛΗΛΩΝ ΥΠ ΓΕΩΡΓΙΑΣ
Σ Γ Ε
L = 38° 15'
M = +0° 15'
1
ΠΙΝΑΚΑΣ
ΣΥΝΤΕΤΑΓΜΕΝΩΝ ΑΞΟΝΩΝ ΔΙΑΣΤΑΥΡΩΣΕΩΝ
ΒΑΘΕΙΑ ΝΕΡΑ ΓΤΣ
ΕΥΒΟΙΚΟΣ ΚΟΛΠΟΣ
ΠΡΑΣΙΝΟ(Η)
ΠΡΑΣΙΝΟ(Κ)
Ο.Τ 39
Ο.Τ. 38
Ο.Τ 37
Ο.Τ 47
Ο.Τ 46
Ο.Τ 45
Ο.Τ 52
ΧΩΡΟΣ
ΓΙΑ ΕΚΚΛΗΣΙΑ
ΣΥΝΤΕΤΑΓΜΕΝΕΣ ΚΟΡΥΦΩΝ
ΚΛΙΜΑ 1:500

ΑΝΑΘΕΩΡΗΣΗ ΡΥΜΟΤΟΜΙΚΟΥ ΣΧΕΔΙΟΥ
ΧΑΛΚΟΥΤΣΙ ΩΡΩΠΟΥ ΑΤΤΙΚΗΣ ΘΕΣΗ ΒΑΡΥΚΟ
(ΦΕΚ 307/31-12-1971 Δ' Κ' ΦΕΚ 33/13-2-1986 Δ')

2

ΝΕΟΣ ΟΙΚΟΔΟΜΙΚΟΣ ΣΥΝΕΤΑΙΡΙΣΜΟΣ
ΜΟΝΙΜΩΝ ΥΠΑΛΛΗΛΩΝ ΥΠ ΓΕΩΡΓΙΑΣ
Σ Π Ε



ΑΝΑΘΕΩΡΗΣΗ ΡΥΜΟΤΟΜΙΚΟΥ ΣΧΕΔΙΟΥ ΧΑΛΚΟΥΤΣΙΩΡΩΠΟΥ ΑΤΤΙΚΗΣ ΘΕΣΗ ΒΑΡΥΚΟ

(ΦΕΚ 307/31-12-1971 Δ' κ' ΦΕΚ 33/13-2-1986 Δ')

3

L = 38° 15'
M = +0° 15'

ΝΕΟΣ ΟΙΚΟΔΟΜΙΚΟΣ ΣΥΝΕΤΑΙΡΙΣΜΟΣ
ΜΟΝΙΜΩΝ ΥΠΑΛΛΗΛΩΝ ΥΠ ΓΕΩΡΓΙΑΣ
ΣΓΕ

ΕΥΒΟΪΚΟΣ ΚΟΛΠΟΣ

ΠΡΑΣΙΝΟ (Β)

α/α	ΣΥΝΤΕΤΑΓΜΕΝΕΣ ΚΟΡΥΦΩΝ X	Ψ
1	18065.03	9481.87
2	-18048.12	9483.69
3	-18059.05	9426.30
4	18062.14	9428.01

ΠΡΑΣΙΝΟ (Γ)

α/α	ΣΥΝΤΕΤΑΓΜΕΝΕΣ ΚΟΡΥΦΩΝ X	Ψ
1	-18.058.19	9418.24
2	-18.041.29	9420,06
3	18.031.69	9357.59
4	-18.034.78	9359.40

Ο.Τ 6

α/α	ΣΥΝΤΕΤΑΓΜΕΝΕΣ ΚΟΡΥΦΩΝ X	Ψ
1	18034.74	[illegible]
3	18028.23	[illegible] 29.50
19	-17838.[illegible]	[illegible]
21	17832.[illegible]	[illegible] 50.53

Ο.Τ 5

α/α	ΣΥΝΤΕΤΑΓΜΕΝΕΣ ΚΟΡΥΦΩΝ X	Ψ
1	-18027.39	[illegible]
3	18020.9[illegible]	[illegible]
19	1783[illegible]	[illegible]
[illegible]	1782[illegible]	[illegible]

ΠΙΝΑΚΑΣ
ΣΥΝΤΕΤΑΓΜΕΝΩΝ ΑΞΟΝΟΔΙΑΣΤΑΥΡΩΣΕΩΝ

α/α	ΣΥΝΤΕΤΑΓΜΕΝΕΣ X	Ψ
Κ128	+18072.0	[illegible]
Κ129	-18062.23	9494.38
Κ130	18062.60	9421.19
Κ131	18034.[illegible]	9424.78
Κ132	-18055.[illegible]	[illegible]
Κ133	-18047.29	9355.18
Κ134	-18061.56	9350.86
Κ139	[illegible]	9516.58
Κ140	17827.45	[illegible]
Κ141	[illegible]	[illegible]
Κ142	-17820.[illegible]	9377.38

ΠΡΑΣΙΝΟ (Δ)

α/α	ΣΥΝΤΕΤΑΓΜΕΝΕΣ ΚΟΡΥΦΩΝ X	Ψ
1	-17839.74	+9370.49
2	-17828.92	+9371.56

Ο.Τ 11

Ο.Τ 10

Ο.Τ 4

ΠΡΑΣΙΝΟ (Β)

ΠΡΑΣΙΝΟ (Γ)

πεζόδρομος

φυλάκειον ΟΤΕ

ΑΝΑΘΕΩΡΗΣΗ ΡΥΜΟΤΟΜΙΚΟΥ ΣΧΕΔΙΟΥ
ΧΑΛΚΟΥΤΣΙ ΩΡΩΠΟΥ ΑΤΤΙΚΗΣ ΘΕΣΗ

4

ΕΥΒΟΙΚΟΣ ΚΟΛΠΟΣ

Ο.Τ 52

Ο.Τ 51

Ο.Τ 50

Ο.Τ 49

ΧΩΡΟΣ ΔΙΑ ΠΑΙΔΙΚΗ ΧΑΡΑ

Ο.Τ 54

Ο.Τ 53

Ο.Τ 55-59

Ο.Τ 58

Ο.Τ 57

ΠΡΑΣΙΝΟ(Υ)

ΠΡΑΣΙΝΟ(Φ)

ΠΡΑΣΙΝΟ(Ξ)

ΠΕΖΟΔΡΟΜΟΣ

ΚΛΙΜΑΞ 1:500

ΠΙΝΑΚΑΣ ΣΥΝΤ/ΝΩΝ ΑΞΟΝΩΝ ΟΔΩΝ

ΝΕΟΣ ΟΙΚΟΔΟΜΙΚΟΣ ΣΥΝΕΤΑΙΡΙΣΜΟΣ
ΜΟΝΙΜΩΝ ΥΠΑΛΛΗΛΩΝ ΥΠ. ΓΕΩΡΓΙΑΣ
ΣΠΕ

ΑΝΑΘΕΩΡΗΣΗ ΑΛΚΟΥΤΣΙ ΩΡΩΠΟΥ (ΦΕΚ 307/31-12-

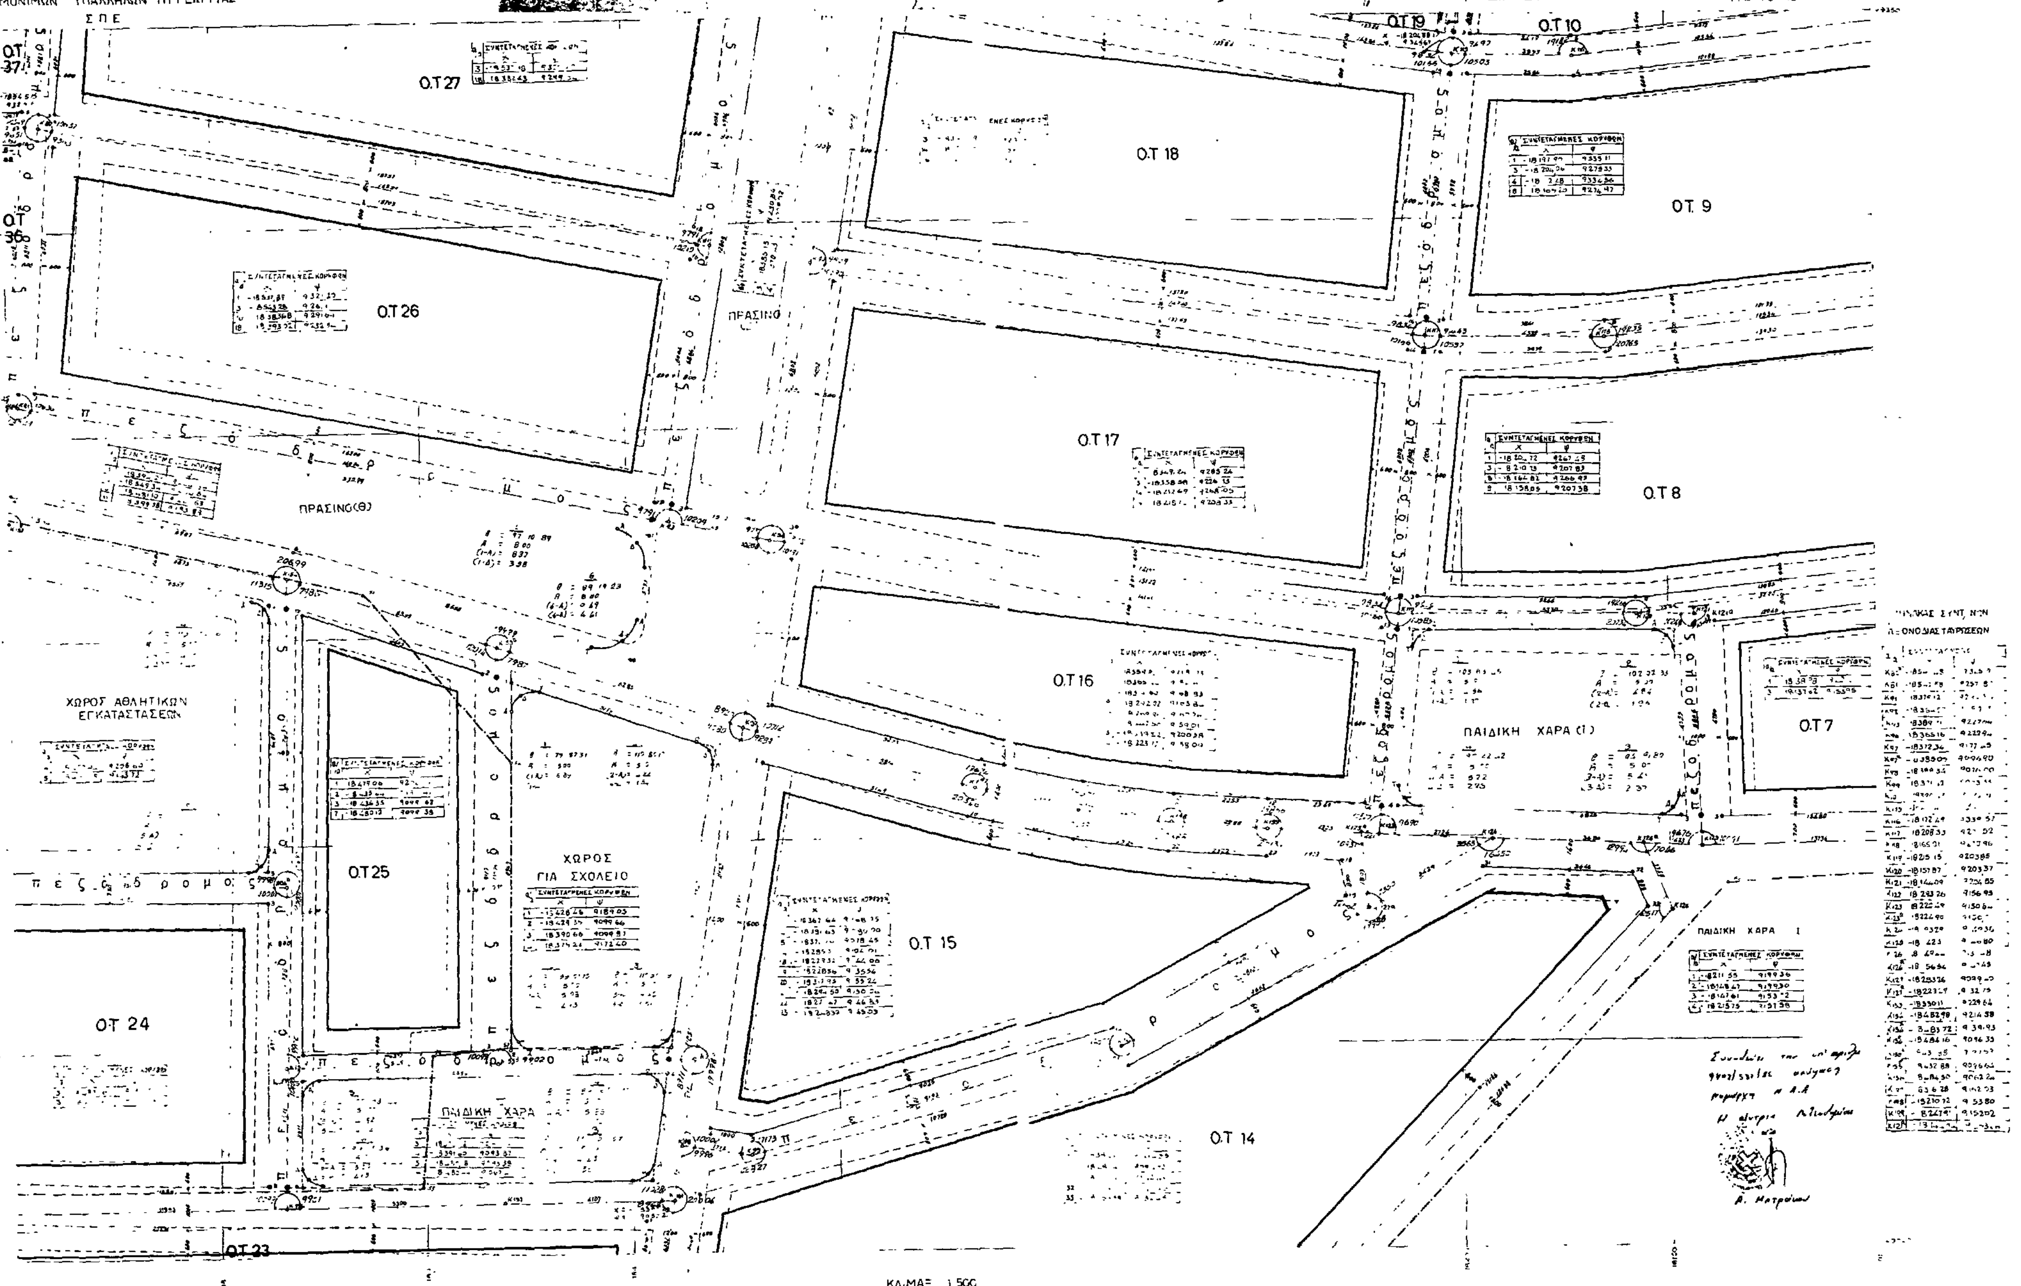
5

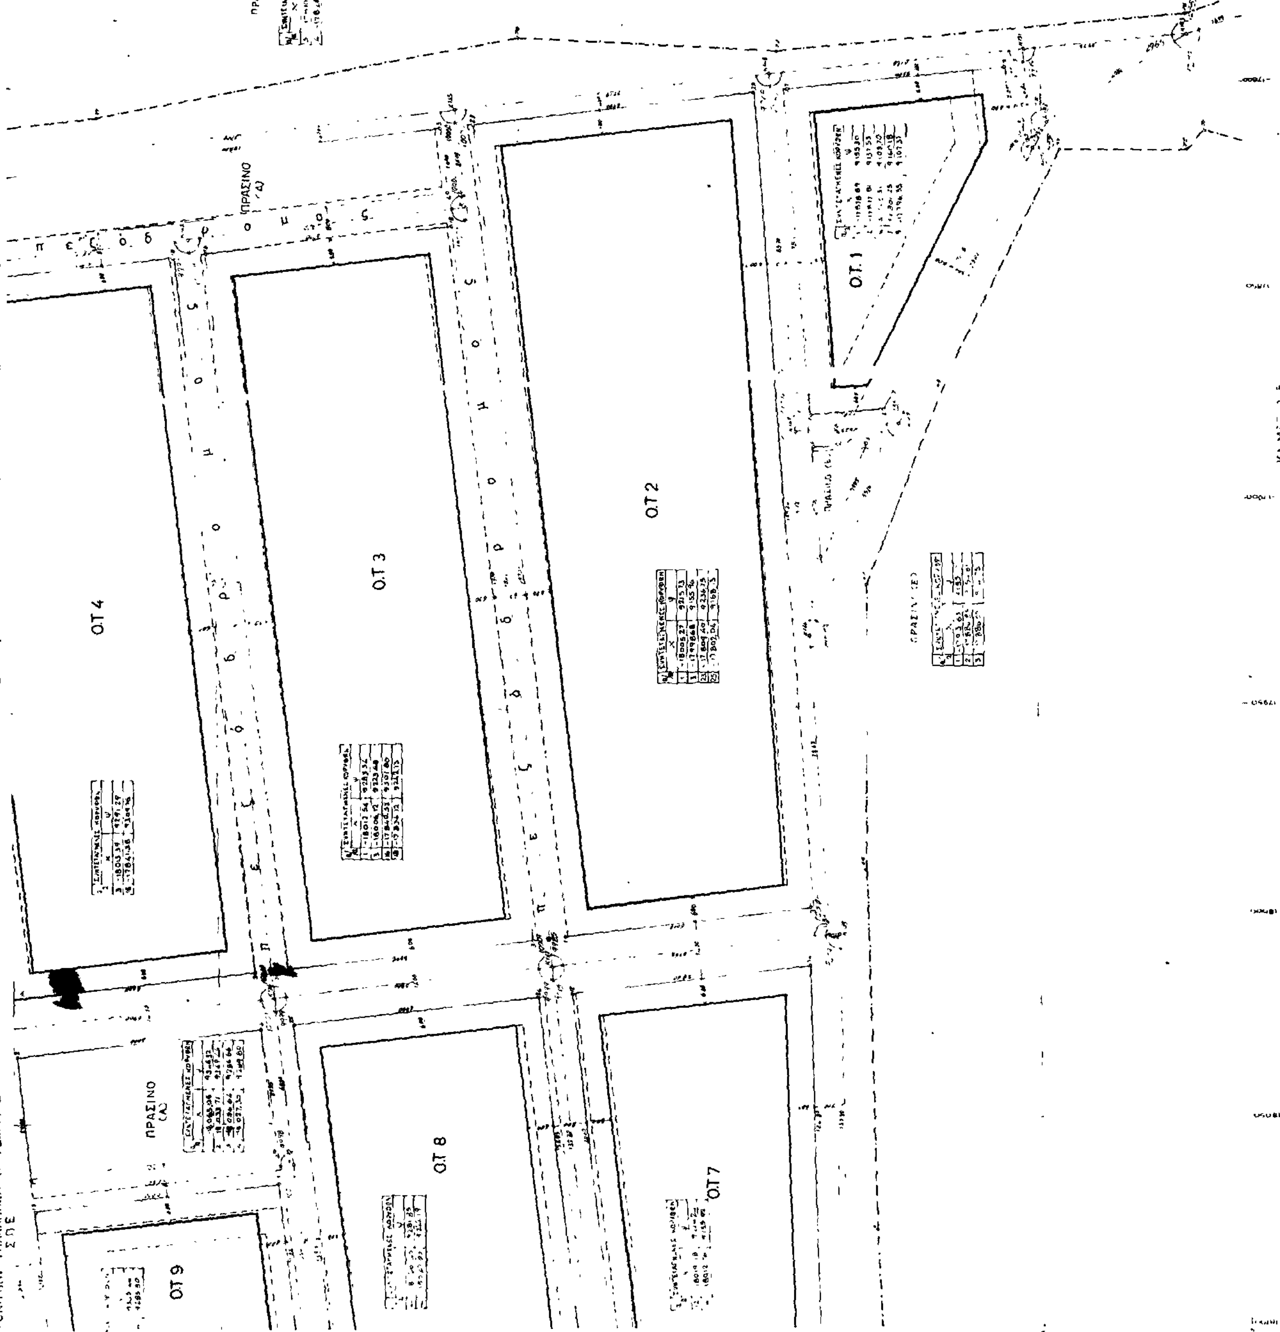
L= 38° 15'
M= 0° 15'

Ο.Τ 37
ΟΤ 36
ΧΩΡΟΣ ΕΚΚΛΗΣΙΑΣ
ΠΡΑΣΙΝΟ(Ω)
ΠΑΡΚΙΝ
ΧΩΡΟΣ ΑΘΛΗΤΙΚΩΝ ΕΓΚΑΤΑΣΤΑΣΕΩΝ
ΠΛΑΤΕΙΑ
ΟΤ 24
Ο.Τ 23
Ο.Τ 32
Ο.Τ 34
Ο.Τ 33
Ο.Τ 47
Ο.Τ 46
Ο.Τ 44
Ο.Τ 45
Ο.Τ 43
Ο.Τ 42
Ο.Τ 52
Ο.Τ 51
Ο.Τ 50
Ο.Τ 49
ΟΤ 48

πεζόδρομος

ΝΕΟΣ ΟΙΚΟΔΟΜΙΚΟΣ ΣΥΝΕΤΑΙΡΙΣΜΟΣ ΜΟΝΙΜΩΝ ΥΠΑΛΛΗΛΩΝ ΥΠ ΓΕΩΡΓΙΑΣ Σ.Γ.Ε


ΑΝΑΘΕΩΡΗΣΗ ΡΥΜΟΤΟΜΙΚΟΥ ΣΧΕΔΙΟΥ
ΚΑΛΚΟΥΤΣΙ ΩΡΩΠΟΥ ΑΤΤΙΚΗΣ ΘΕΣΗ ΒΑΡΥΚΟ
(ΦΕΚ 307/31-12-1971 Δ' & ΦΕΚ 33/13-2-1986 Δ')
6
L = 38° 15'
M = 10° 15'
ΝΕΟΣ ΟΙΚΟΔΟΜΙΚΟΣ ΣΥΝΕΤΑΙΡΙΣΜΟΣ
ΜΟΝΙΜΩΝ ΥΠΑΛΛΗΛΩΝ ΥΠ ΓΕΩΡΓΙΑΣ
Σ Π Ε
Ο.Τ 37
Ο.Τ 36
Ο.Τ 27
Ο.Τ 26
Ο.Τ 19
Ο.Τ 10
Ο.Τ 18
Ο.Τ 9
Ο.Τ 17
Ο.Τ 8
Ο.Τ 16
Ο.Τ 7
Ο.Τ 25
Ο.Τ 15
Ο.Τ 24
Ο.Τ 14
Ο.Τ 23
ΠΡΑΣΙΝΟ
ΠΡΑΣΙΝΟ(Θ)
ΧΩΡΟΣ ΑΘΛΗΤΙΚΩΝ ΕΓΚΑΤΑΣΤΑΣΕΩΝ
ΧΩΡΟΣ ΓΙΑ ΣΧΟΛΕΙΟ
ΠΑΙΔΙΚΗ ΧΑΡΑ (Ι)
ΠΑΙΔΙΚΗ ΧΑΡΑ
ΠΑΙΔΙΚΗ ΧΑΡΑ Ι
ΠΕΖΟΔΡΟΜΟΣ
ΣΥΝΤΕΤΑΓΜΕΝΕΣ ΚΟΡΥΦΩΝ
ΠΙΝΑΚΑΣ ΣΥΝΤ. ΝΩΝ
ΚΛΙΜΑΞ 1:500
Α. Ματρώνη


7
ΑΝΑΘΕΩΡΗΣΗ ΡΥΜΟΤΟΜΙΚΟΥ ΣΧΕΔΙΟΥ
ΧΑΛΚΟΥΤΣΙ ΩΡΩΠΟΥ ΑΤΤΙΚΗΣ ΘΕΣΗ ΒΑΡΥΚΟ
(ΦΕΚ 307/21-12-1971 Δ' Κ' ΦΕΚ 33/13-2-1986 Δ')
ΠΙΝΑΚΑΣ
Ο.Τ 1
Ο.Τ 2
Ο.Τ 3
Ο.Τ 4
Ο.Τ 7
Ο.Τ 8
Ο.Τ 9
ΠΡΑΣΙΝΟ (Δ)
ΠΡΑΣΙΝΟ (Δ)
ΠΡΑΣΙΝΟ (Δ)

ΑΝΑΘΕΩΡΗΣΗ ΡΥΜΟΤΟΜΙΚΟΥ ΣΧΕΔΙΟΥ ΧΑΛΚΟΥΤΣΙ ΩΡΩΠΟΥ ΑΤΤΙΚΗΣ ΘΕΣΗ ΒΑΡΥΚΟ

(ΦΕΚ 307/31-12-1971 Δ' Κ' ΦΕΚ 33/13-2-1986 Δ')

ΝΕΟΣ ΟΙΚΟΔΟΜΙΚΟΣ ΣΥΝΕΤΑΙΡΙΣΜΟΣ ΜΟΝΙΜΩΝ ΥΠΑΛΛΗΛΩΝ ΥΠ. ΓΕΩΡΓΙΑΣ ΣΠΕ

8

L = 38° 15
M = +0° 15

ΟΤ 53

ΟΤ 49

ΟΤ 48

ΟΤ 56

ΠΡΑΣΙΝΟ

ΠΡΑΣΙΝΟ(Λ)

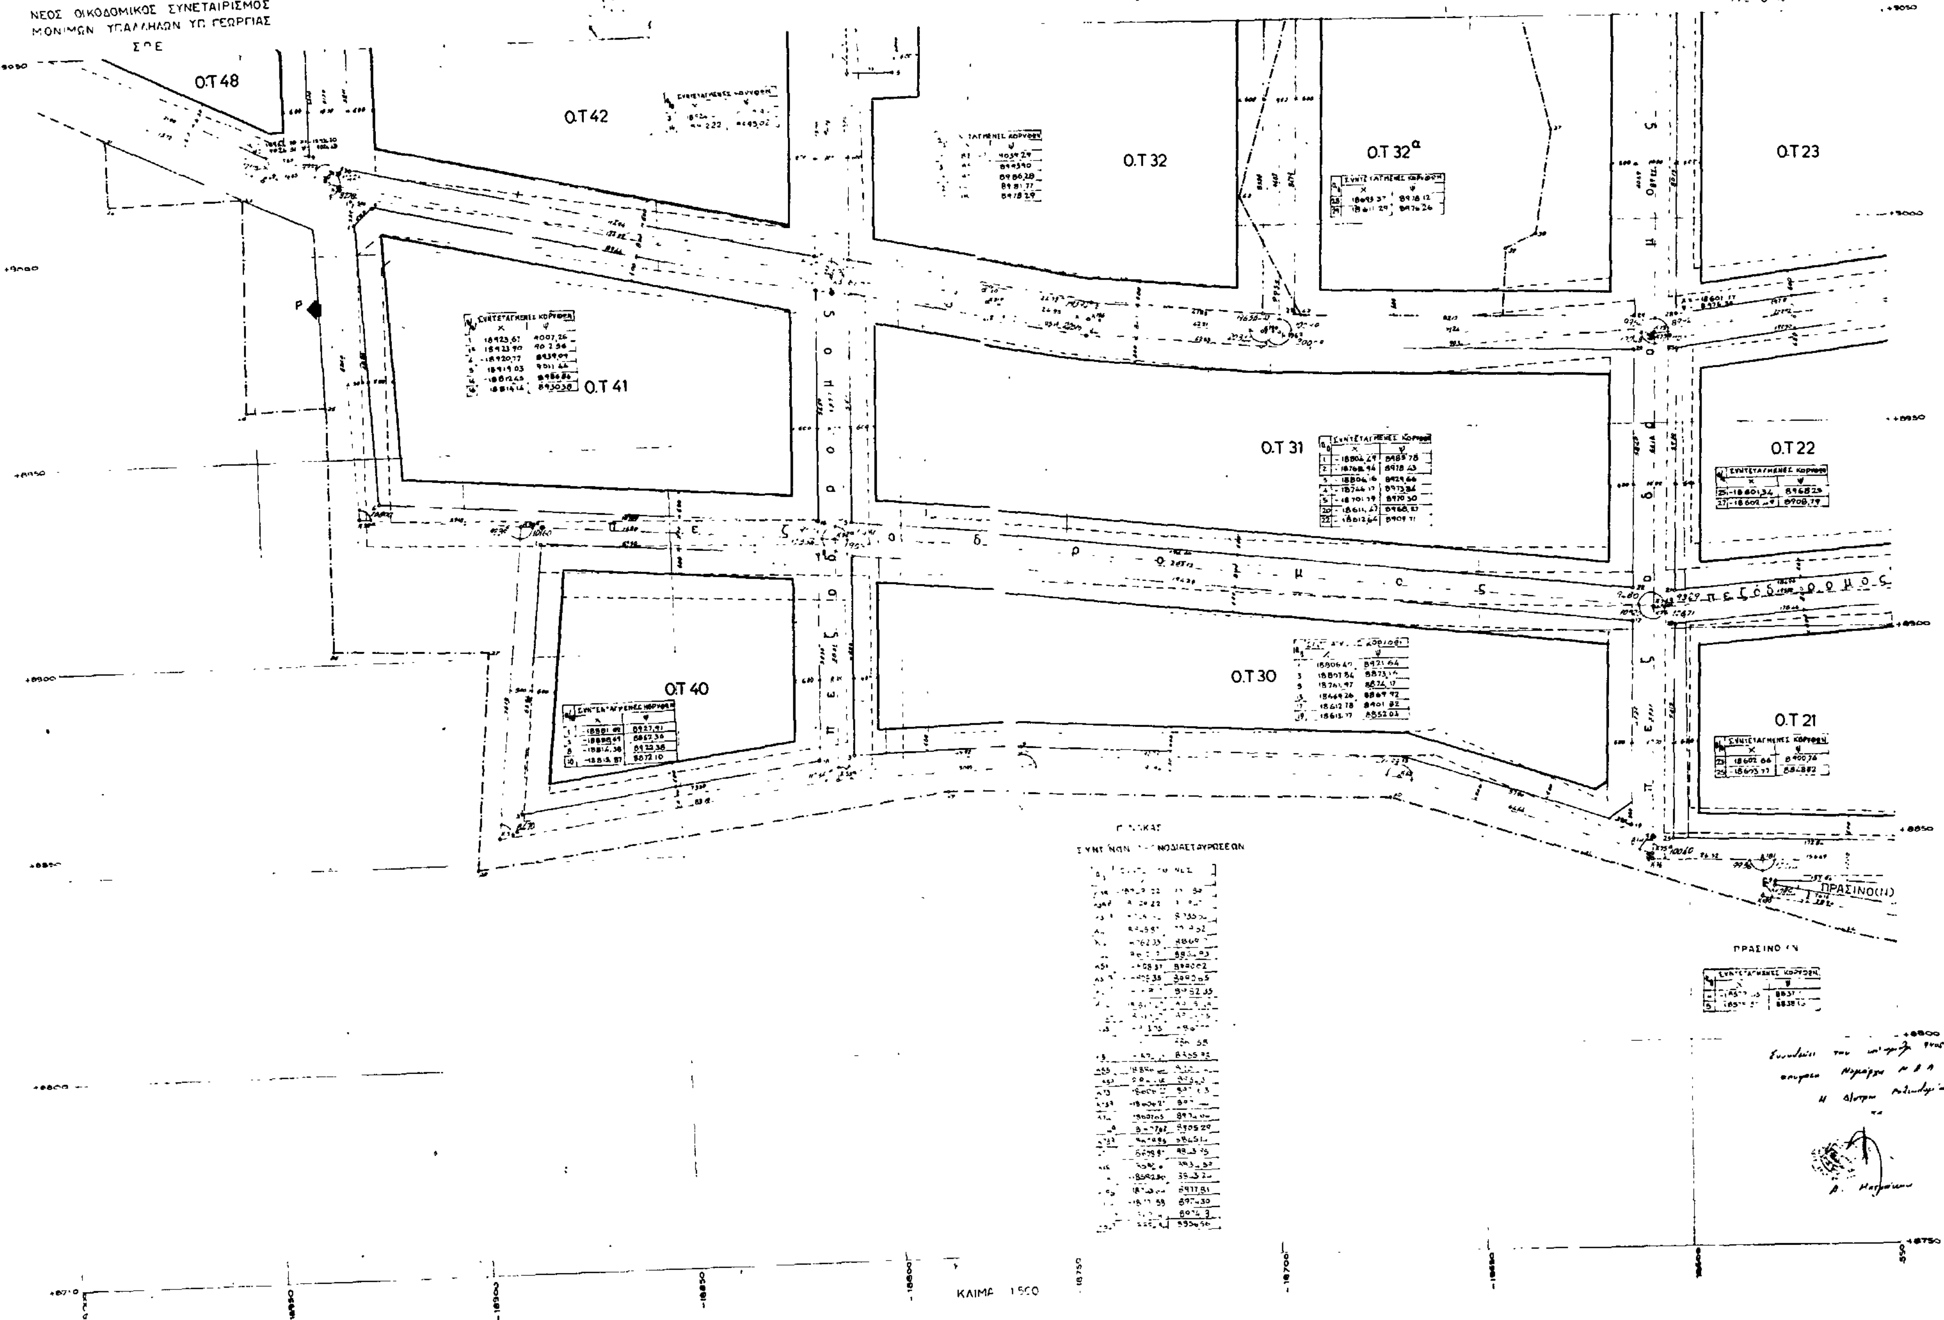
ΠΡΑΣΙΝΟ(Χ)

ΠΡΑΣΙΝΟ(Π)

ΠΡΑΣΙΝΟ(Ρ)

ΠΙΝΑΚΑΣ ΣΥΝΤΕΤΑΓΜΕΝΩΝ ΑΞΟΝΟΔΙΑΣΤΑΥΡΩΣΕΩΝ

ΚΛΙΜΑΞ 1:500


ΑΝΑΘΕΩΡΗΣΗ ΡΥΜΟΤΟΜΙΚΟΥ ΣΧΕΔΙΟΥ
ΧΑΛΚΟΥΤΣΙ ΩΡΩΠΟΥ ΑΤΤΙΚΗΣ ΘΕΣΗ ΒΑΡΥΚΟ
(ΦΕΚ 307/31-12-1971 Δ' κ' ΦΕΚ 33/13-2-1986 Δ')
9
ΝΕΟΣ ΟΙΚΟΔΟΜΙΚΟΣ ΣΥΝΕΤΑΙΡΙΣΜΟΣ
ΜΟΝΙΜΩΝ ΥΠΑΛΛΗΛΩΝ ΥΠ. ΓΕΩΡΓΙΑΣ
Ο.Τ 48
Ο.Τ 42
Ο.Τ 32
Ο.Τ 32α
Ο.Τ 23
Ο.Τ 41
Ο.Τ 31
Ο.Τ 22
Ο.Τ 40
Ο.Τ 30
Ο.Τ 21
ΠΡΑΣΙΝΟ(Π)
ΚΛΙΜΑ 1:500

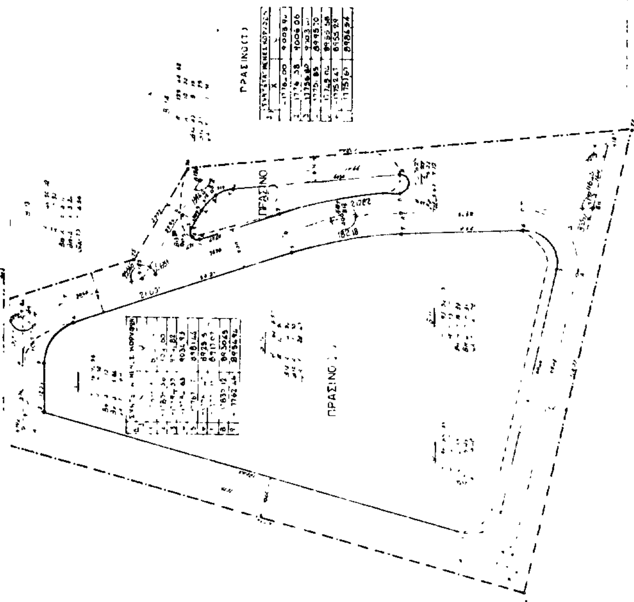
ΑΝΑΘΕΩΡΗΣΗ ΡΥΜΟΤΟΜΙΚΟΥ ΣΧΕΔΙΟΥ
ΧΑΛΚΟΥΤΣΙ ΩΡΩΠΟΥ ΑΤΤΙΚΗΣ ΘΕΣΗ ΒΑΡΥΚΟ
(ΦΕΚ 307/31-12-1971 Δ΄ & ΦΕΚ 33/13-2-1986 Δ΄)
ΝΕΟΣ ΟΙΚΟΔΟΜΙΚΟΣ ΣΥΝΕΤΑΙΡΙΣΜΟΣ
ΜΟΝΙΜΩΝ ΥΠΑΛΛΗΛΩΝ ΥΠ ΓΕΩΡΓΙΑΣ
ΣΠΕ
L = 38° 15
M = +0° 15
10
Ο.Τ 14
Ο.Τ 23
Ο.Τ 22
Ο.Τ 13
Ο.Τ 12
Ο.Τ 21
π ε ζ ό δ ρ ο μ ο ς
ΠΡΑΣΙΝΟ(Ν)
ΠΡΑΣΙΝΟ(Ν)
ΠΡΑΣΙΝ(Ν)
ΠΡΑΣΙΝΟ (Ν)
ΠΡΑΣΙΝΟ (Ν)
ΠΙΝΑΚΑΣ
ΣΥΝΤΕΤΑΓΜΕΝΩΝ ΑΞΟΝΟΔΙΑΣΤΑΥΡΩΣΕΩΝ
ΚΛ ΜΑΞ

11

ΑΝΑΘΕΩΡΗΣΗ ΡΥΜΟΤΟΜΙΚΟΥ ΣΧΕΔΙΟΥ

ΚΑΛΚΟΥΤΣΙ ΩΡΩΠΟΥ ΑΤΤΙΚΗΣ ΘΕΣΗ ΒΑΡΥΚΟ

(ΦΕΚ 307/31-12-1971 Δ' & ΦΕΚ 33/13-2-1986 Δ')



ΝΕΟΣ ΟΙΚΟΔΟΜΙΚΟΣ ΣΥΝΕΤΑΙΡΙΣΜΟΣ
ΜΟΝΙΜΩΝ ΥΠΑΛΛΗΛΩΝ ΥΠ. ΓΕΩΡΓΙΑΣ
Σ.Γ.Ε.